



ΕΦΗΜΕΡΙΣ ΤΗΣ ΚΥΒΕΡΝΗΣΕΩΣ

ΤΗΣ ΕΛΛΗΝΙΚΗΣ ΔΗΜΟΚΡΑΤΙΑΣ

ΤΕΥΧΟΣ ΤΕΤΑΡΤΟ **Αρ. Φύλλου 460**

15 Ιουνίου 2001

ΠΕΡΙΕΧΟΜΕΝΑ

ΑΠΟΦΑΣΕΙΣ

ΑΠΟΦΑΣΕΙΣ

Αριθ. 2753 (1)

Καθορισμός οριογραμμών τμήματος κοίτης ρέμματος ΞΕΡΙΑ (ΣΑΡΑΝΤΑ-ΠΟΤΑΜΟΥ) του Δήμου Σκυρίτιδας.

Ο ΝΟΜΑΡΧΗΣ ΑΡΚΑΔΙΑΣ

Έχοντας υπόψη

1. Τον Ν. 1232/1982 «Περί επαναφοράς σε ισχύ, τροποποίηση και συμπλήρωση διατάξεων του Ν.4352/64 και άλλων διατάξεων και ειδικώτερα το άρθρο 2 παρ. 1 αυτού».

2.Το από 21.3.1924 (ΦΕΚ 61/24) Δ/μα «Περί κωδικοποίησης των διατάξεων του Νόμου 2853 και του από 10.12.23 Δ/τος Περί εκτελέσεως των Υδραυλικών έργων».

3.Τον Ν.2218/94 «Ίδρυση Νομαρχιακής Αυτ/σης,τροποποίηση διατάξεων για την πρωτοβάθμια αυτ/ση και την Περιφέρεια και άλλες Διατάξεις».

4.Τον Ν.2240/94 «Συμπλήρωση Διατάξεων για την Νομαρχιακή Αυτοδιοίκηση και άλλες Διατάξεις»

5.Το άρθρο 6 του Ν.880/79 (ΦΕΚ 58/79 Τ.Α.) «Περί καθορισμού ανωτάτου ορίου Συντελεστού Δόμησης κ.λ.π.».

6. Το άρθρο 6 της 3046/304/3.2.1989 (ΦΕΚ.59/89 τ. Δ.) Απόφασης του Υπουργού ΠΕ.ΧΩ.ΔΕ. «Έγκριση Κτιριοδομικού Κανονισμού».

7. Την απόφαση 2106/9.11.1983 Καθορισμού ορεινής και Πεδινής κοίτης των Χειμάρρων και ποταμών του Νομού.

8. Την Δ7α/0ικ/3147/12.10.1998 Εγκύκλιο των Υπουργών Εσωτερικών ΠΕΧΩΔΕ και Γεωργίας

9. Τα Τοπογραφικά και Υψομετρικά Διαγράμματα σε κλίμακα 1:1000 που σύνταξε η ΧΩΡΟΒΑΤΗΣ Α. Ε. και υπογράφονται από τον Ι. Λυμπεράκη Αγρονόμο & Τοπογράφο Μηχανικό και στο οποίο με τα σημεία 34,35,36,....,48 (Αριστερά) και 49,50,51,......61 (Δεξιά) η Δ/νση Υποδομών καθόρισε στις 16.1.2001 τις Οριογραμμές του ρέμματος

10. Την σύμφωνη γνώμη του Δημ. Συμβουλίου του Δήμου Σκυρίτιδας όπως την διατύπωσε στην 42/18.5.2001 απόφασή του, αποφασίζουμε:


Επικυρώνουμε τον καθορισμό των οριστικών οριογραμμών του ρέμματος ΞΕΡΙΑ (ΣΑΡΑΝΤΑΠΟΤΑΜΟΥ) στα δημοτικά διαμερίσματα Βλαχοκερασιάς και Αλεποχωρίου του Δήμου Σκυρίτιδας όπως αυτός έγινε από την Δ/νση Υποδομών Ν.Α. Αρκαδίας στις 16.1.2001 στα Τοπογραφικά και Υψομετρικά Διαγράμματα με κλίμακα 1:1000 που σύνταξε η ΧΩΡΟΒΑΤΗΣ Α.Ε. και υπογράφονται από τον Ι. Λυμπεράκη Αγρ. Τοπογράφο Μηχανικό οριζομένων με τα σημεία 34,35,36,.....,48(Αριστερά) και 49,50,51,......61 (Δεξιά).

Από τις διατάξεις της απόφασης αυτής δεν προκαλείται δαπάνη σε βάρος του Κρατικού Προϋπ/σμού ή του Προϋπ/σμού του Δήμου Σκυρίτιδας.


Η απόφαση αυτή να δημοσιευθεί στην Εφημερίδα της Κυβερνήσεως.


Τρίπολη, 30 Μαΐου 2001


Ο Νομάρχης
ΠΑΝ. ΓΙΑΝΝΟΠΟΥΛΟΣ

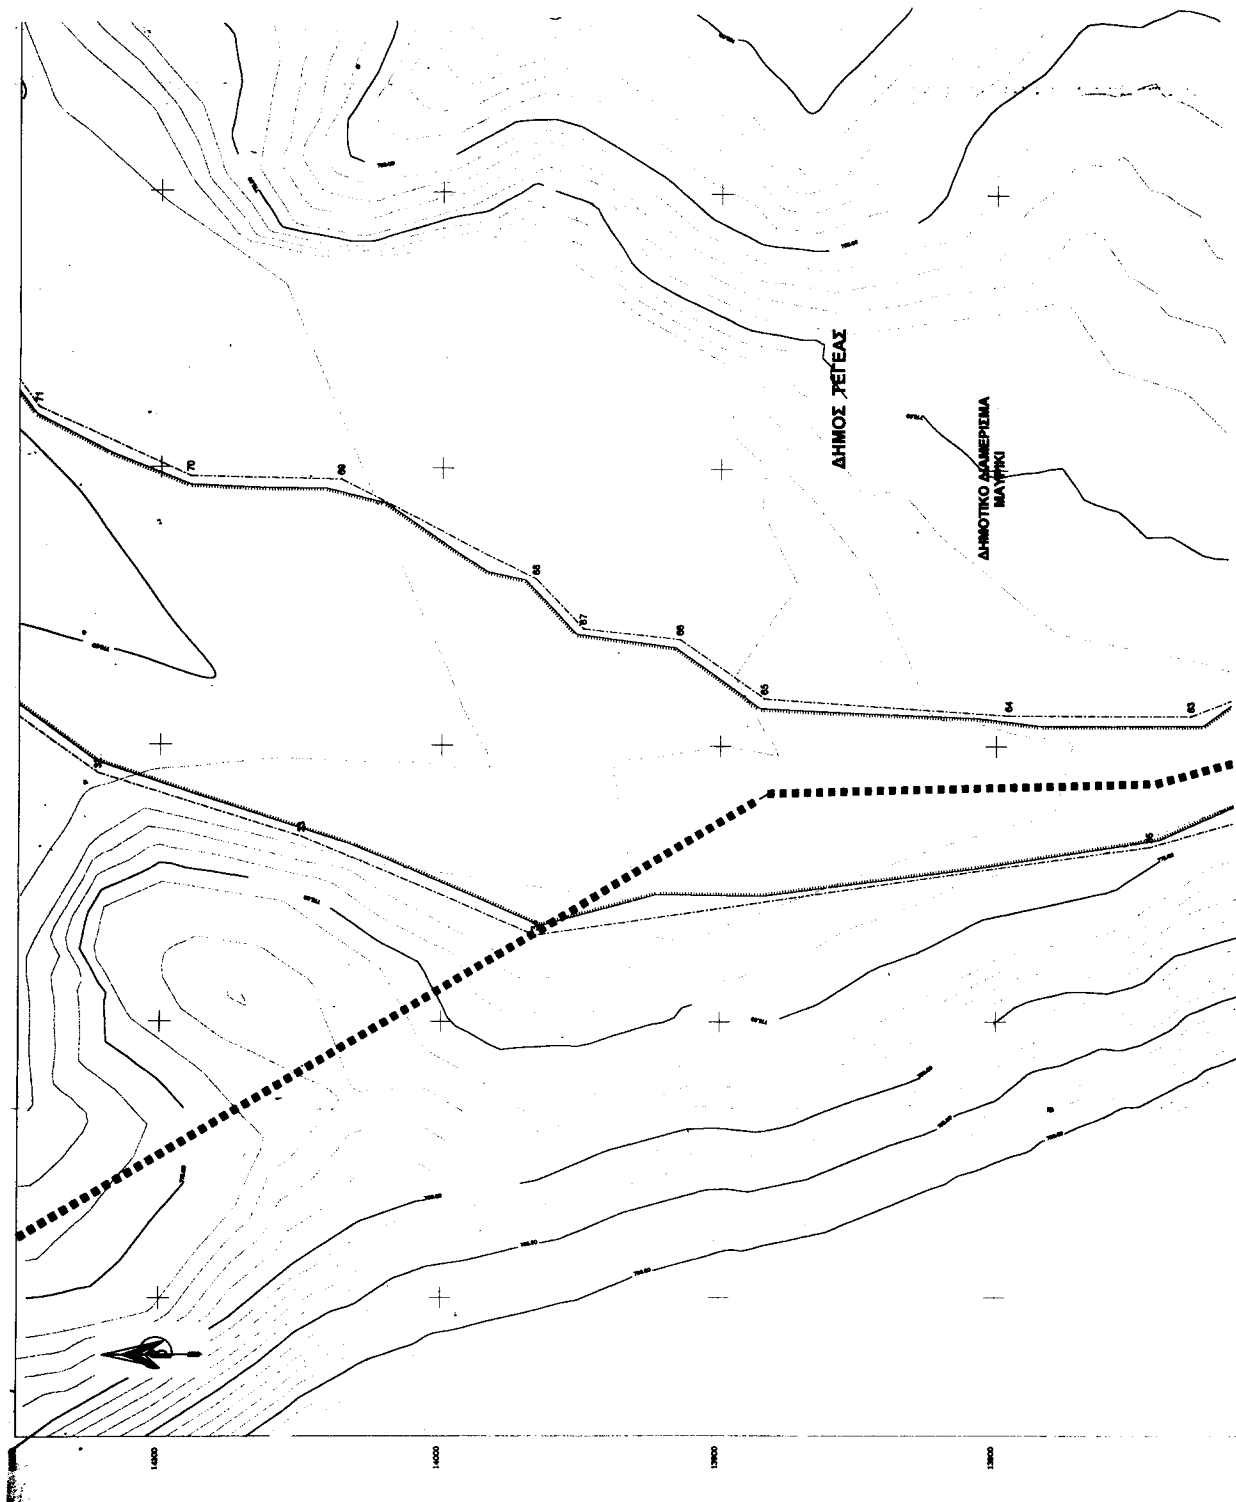

ΔΗΜΟΣ ΤΕΓΕΑΣ
ΔΗΜΟΤΙΚΟ ΔΙΑΜΕΡΙΣΜΑ
ΜΑΥΡΙΚΙ
14000

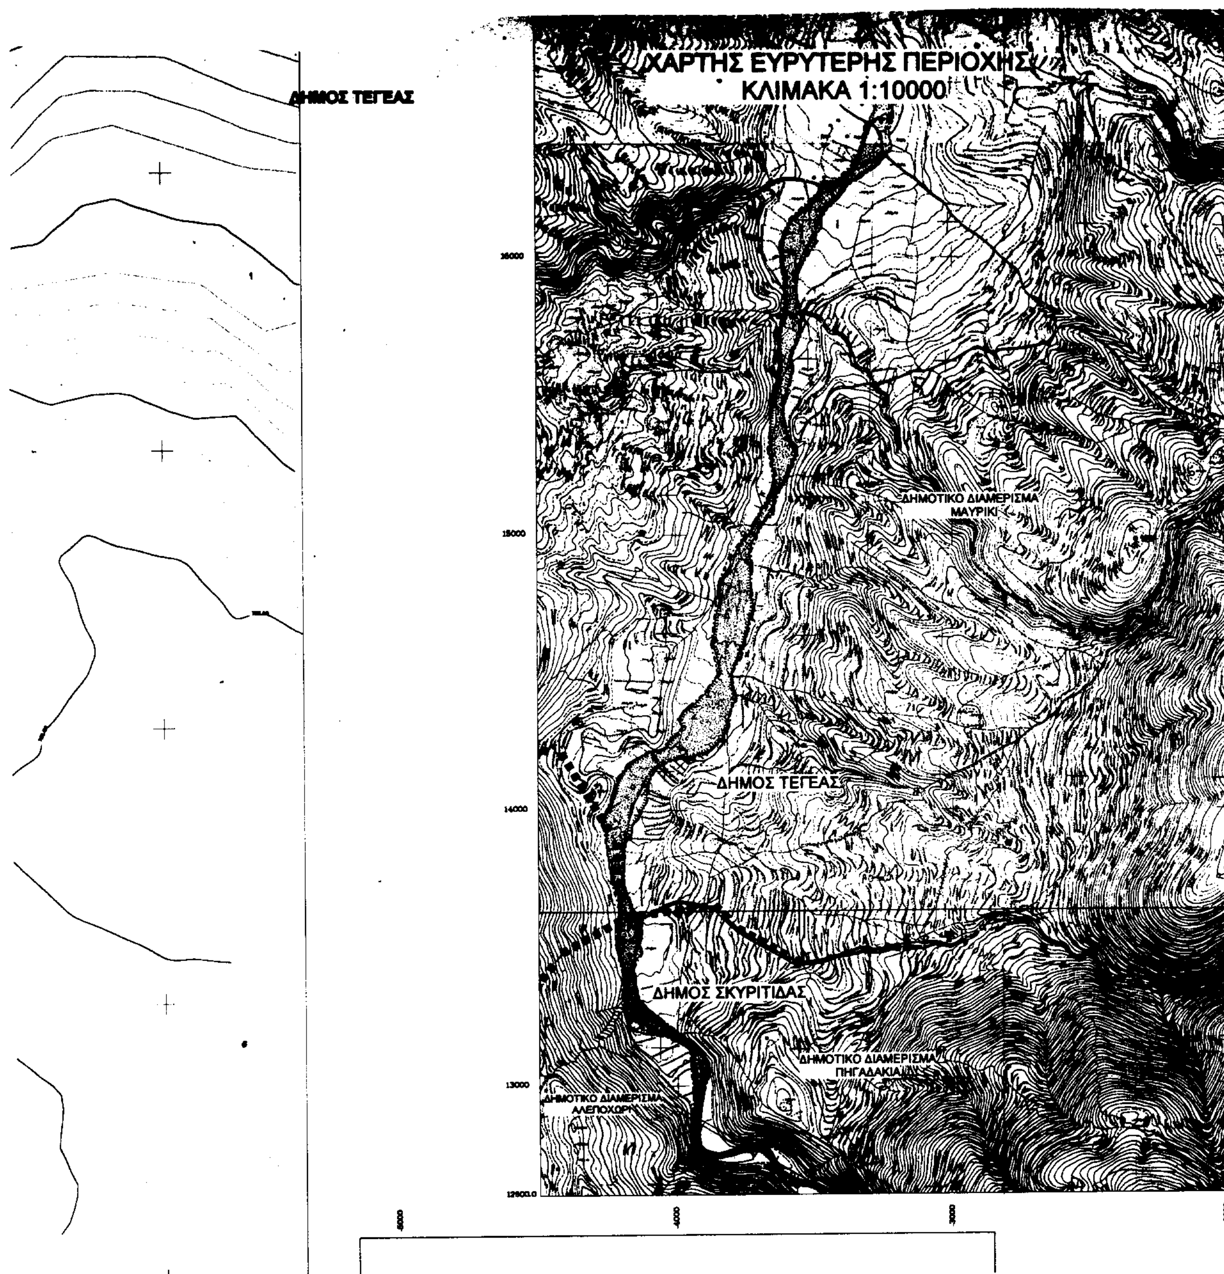
ΔΗΜΟΣ ΤΕΓΕΑΣ
ΧΑΡΤΗΣ ΕΥΡΥΤΕΡΗΣ ΠΕΡΙΟΧΗΣ
ΚΛΙΜΑΚΑ 1:10000
ΔΗΜΟΤΙΚΟ ΔΙΑΜΕΡΙΣΜΑ
ΜΑΥΡΙΚΙ
ΔΗΜΟΣ ΤΕΓΕΑΣ
ΔΗΜΟΣ ΣΚΥΡΙΤΙΔΑΣ
ΔΗΜΟΤΙΚΟ ΔΙΑΜΕΡΙΣΜΑ
ΠΗΓΑΔΑΚΙΑ
ΔΗΜΟΤΙΚΟ ΔΙΑΜΕΡΙΣΜΑ
ΑΛΕΠΟΧΩΡΙ

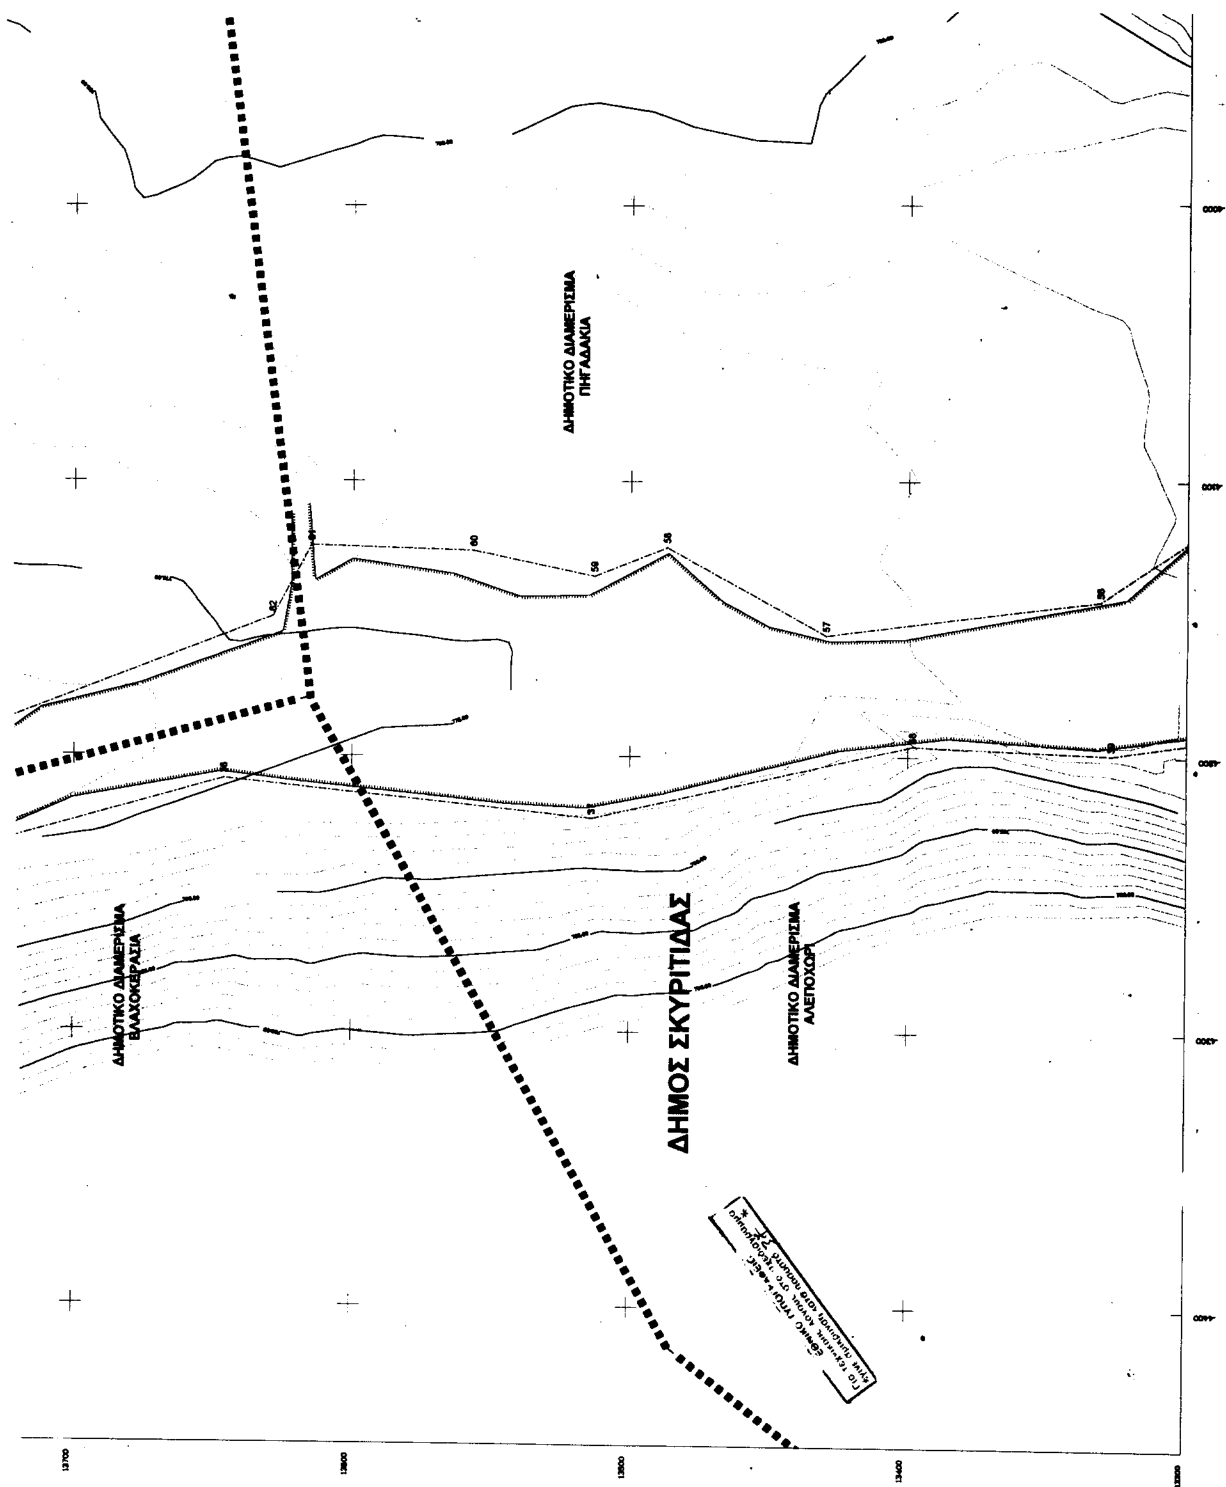
ΔΗΜΟΤΙΚΟ ΔΙΑΜΕΡΙΣΜΑ
ΠΗΓΑΔΑΚΙΑ
ΔΗΜΟΤΙΚΟ ΔΙΑΜΕΡΙΣΜΑ
ΒΛΑΧΟΚΕΡΑΣΙΑ
ΔΗΜΟΣ ΣΚΥΡΙΤΙΔΑΣ
ΔΗΜΟΤΙΚΟ ΔΙΑΜΕΡΙΣΜΑ
ΑΛΕΠΟΧΩΡΙ

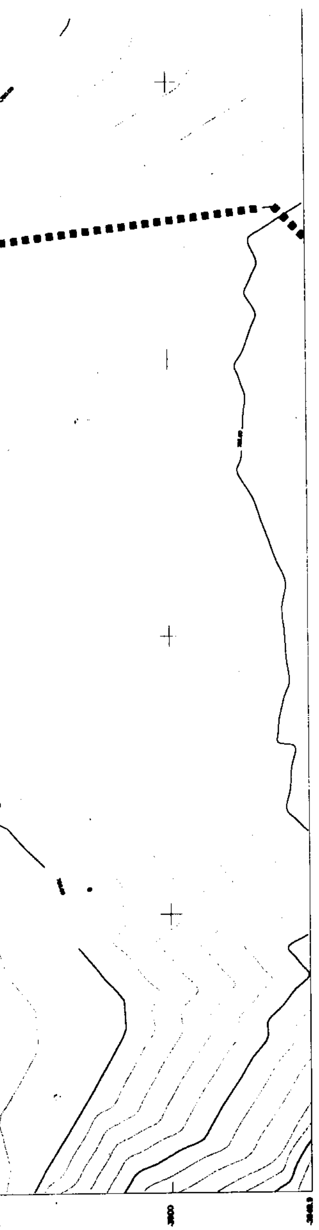

ΠΙΝΑΚΑΣ ΣΥΝΤΕΤΑΓΜΕΝΩΝ ΟΡΙΟΓΡΑΜΜΩΝ ΡΕΜΑΤΟΣ ΣΑΡΑΝΤΑΠΟΤΑΜΟΥ ΣΤΗ ΘΕΣΗ ΜΑΥΡΙΚΙΩΤΙΚΟΣ ΚΑΜΠΟΣ


Το διαγράμμα ειναι εξαρτημένο απο το κρατικό τριγωνομετρικό δίκτυο και οι συντεταγμένες αναφέρονται στην μερκατορίκη προβολή ΗΑΤΤ με κέντρο φύλλο χάρτη 1:50000 ΚΟΛΛΙΝΑΙ με φ=37.15 λ=-1.15


ΠΙΝΑΚΑΣ ΣΥΝΤΕΤΑΓΜΕΝΩΝ ΔΥΤΙΚΗΣ ΟΡΙΟΓΡΑΜΜΗΣ ΡΕΜΑΤΟΣ


α/α	X	Y
1	-3305.925	16479.105
2	-3331.325	16380.680
3	-3352.492	16336.230
4	-3426.575	16261.088
5	-3452.934	16257.925
6	-3582.944	16135.940
7	-3620.208	16048.291
8	-3615.223	15974.015
9	-3609.865	15891.604
10	-3607.125	15802.806
11	-3630.304	15713.400
12	-3622.840	15609.965
13	-3656.829	15438.959
14	-3657.821	15370.500
15	-3664.171	15299.591
16	-3644.387	15197.375
17	-3654.646	15153.541
18	-3714.631	15046.356
19	-3807.046	14916.474
20	-3844.010	14827.145
21	-3871.797	14602.713
22	-3848.345	14494.515
23	-3903.354	14420.645
24	-3971.523	14363.925
25	-3990.866	14332.608
26	-3977.438	14303.170
27	-4029.825	14249.724
28	-4036.175	14231.203
29	-4071.630	14216.916
30	-4097.559	14216.916
31	-4175.611	14170.084
32	-4210.309	14122.041
33	-4233.290	14049.963
34	-4268.464	13966.491
35	-4236.466	13744.104
36	-4208.501	13645.965
37	-4222.486	13513.652
38	-4195.984	13398.293
39	-4199.159	13326.856
40	-4187.518	13247.481
41	-4160.530	13201.972
42	-4108.672	13186.627
43	-4065.280	13187.156
44	-3970.559	13143.764
45	-3956.785	13130.908
46	-3944.008	12963.055
47	-3947.835	12857.175
48	-3935.104	12765.410
49	-3918.701	12789.222
50	-3921.876	12852.193
51	-3903.884	12979.193
52	-3880.072	13054.864


ΠΙΝΑΚΑΣ ΣΥΝΤΕΤΑΓΜΕΝΩΝ ΑΝΑΤΟΛΙΚΗΣ ΟΡΙΟΓΡΑΜΜΗΣ ΡΕΜΑΤΟΣ

α/α	X	Y
49	-3918.701	12789.222
50	-3921.876	12852.193
51	-3903.884	12979.193
52	-3880.072	13054.864
53	-3902.826	13110.426
54	-3938.280	13150.114
55	-4110.789	13282.935
56	-4143.068	13331.089
57	-4155.768	13429.514
58	-4123.894	13486.887
59	-4134.326	13512.966
60	-4125.209	13556.524
61	-4123.365	13614.906
62	-4149.294	13628.698
63	-4188.840	13729.167
64	-4188.840	13795.434
65	-4182.931	13884.065
66	-4161.363	13914.663
67	-4157.619	13949.422
68	-4139.628	13966.355
69	-4104.173	14036.205
70	-4103.115	14089.651
71	-4078.076	14142.995
72	-4035.646	14173.524
73	-3989.508	14188.722
74	-3957.707	14184.684
75	-3887.479	14206.861
76	-3827.154	14259.778
77	-3805.988	14308.991
78	-3801.754	14359.262
79	-3779.781	14407.495
80	-3795.404	14478.068
81	-3795.404	14501.078
82	-3762.074	14556.802
83	-3713.913	14732.324
84	-3725.554	14808.524
85	-3721.013	14891.408
86	-3727.151	14937.444
87	-3682.163	15042.416
88	-3644.063	15069.933
89	-3640.543	15104.541
90	-3621.189	15157.911
91	-3595.405	15197.759
92	-3556.221	15282.658
93	-3560.454	15318.641
94	-3581.621	15338.750
95	-3602.329	15408.641
96	-3605.145	15464.491
97	-3590.881	15503.585
98	-3569.585	15598.043
99	-3575.271	15645.667
100	-3525.000	15765.259
101	-3556.166	15848.368
102	-3557.183	15916.489
103	-3543.521	15963.167
104	-3482.644	16058.221
105	-3493.942	16065.315
106	-3466.681	16108.732
107	-3470.105	16131.850
108	-3444.567	16179.596
109	-3407.525	16209.230
110	-3368.250	16268.497
111	-3329.208	16283.313
112	-3277.350	16319.297
113	-3239.250	16359.513

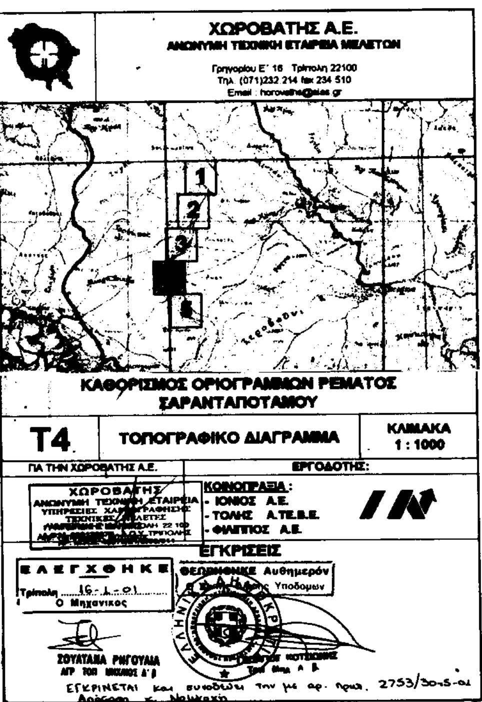

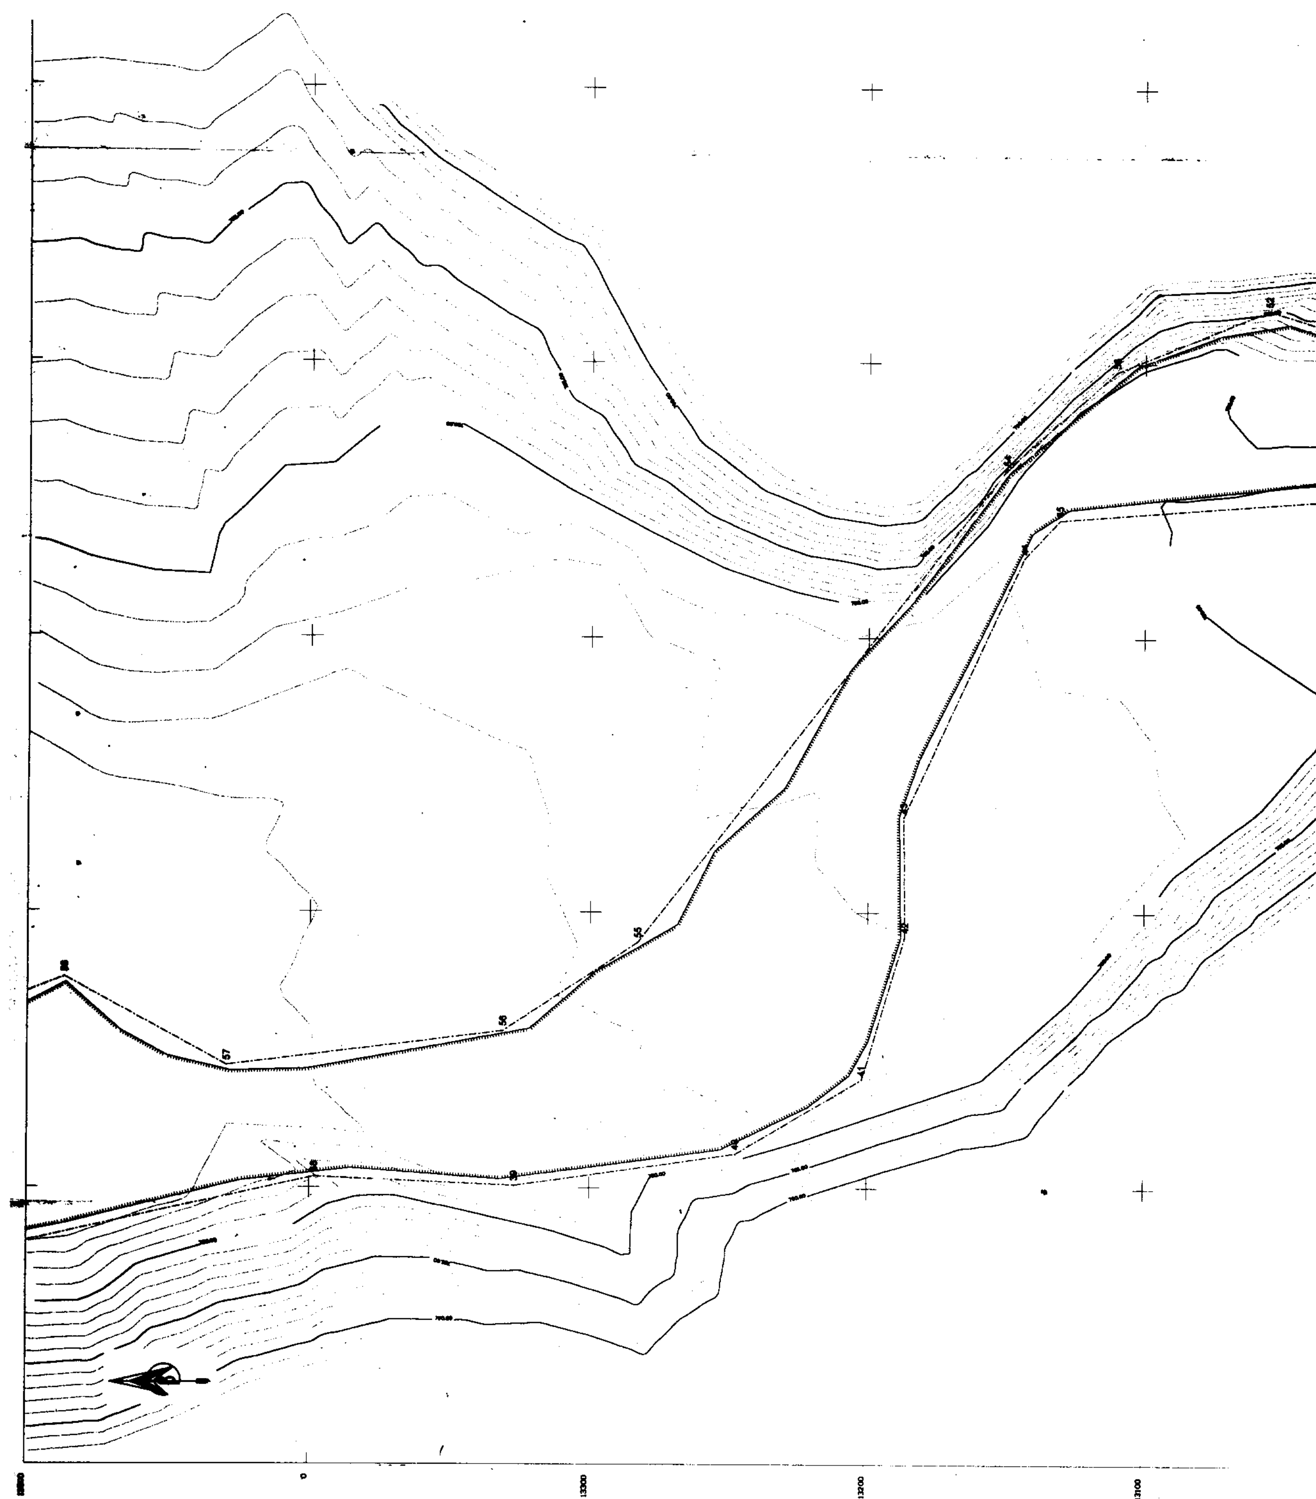

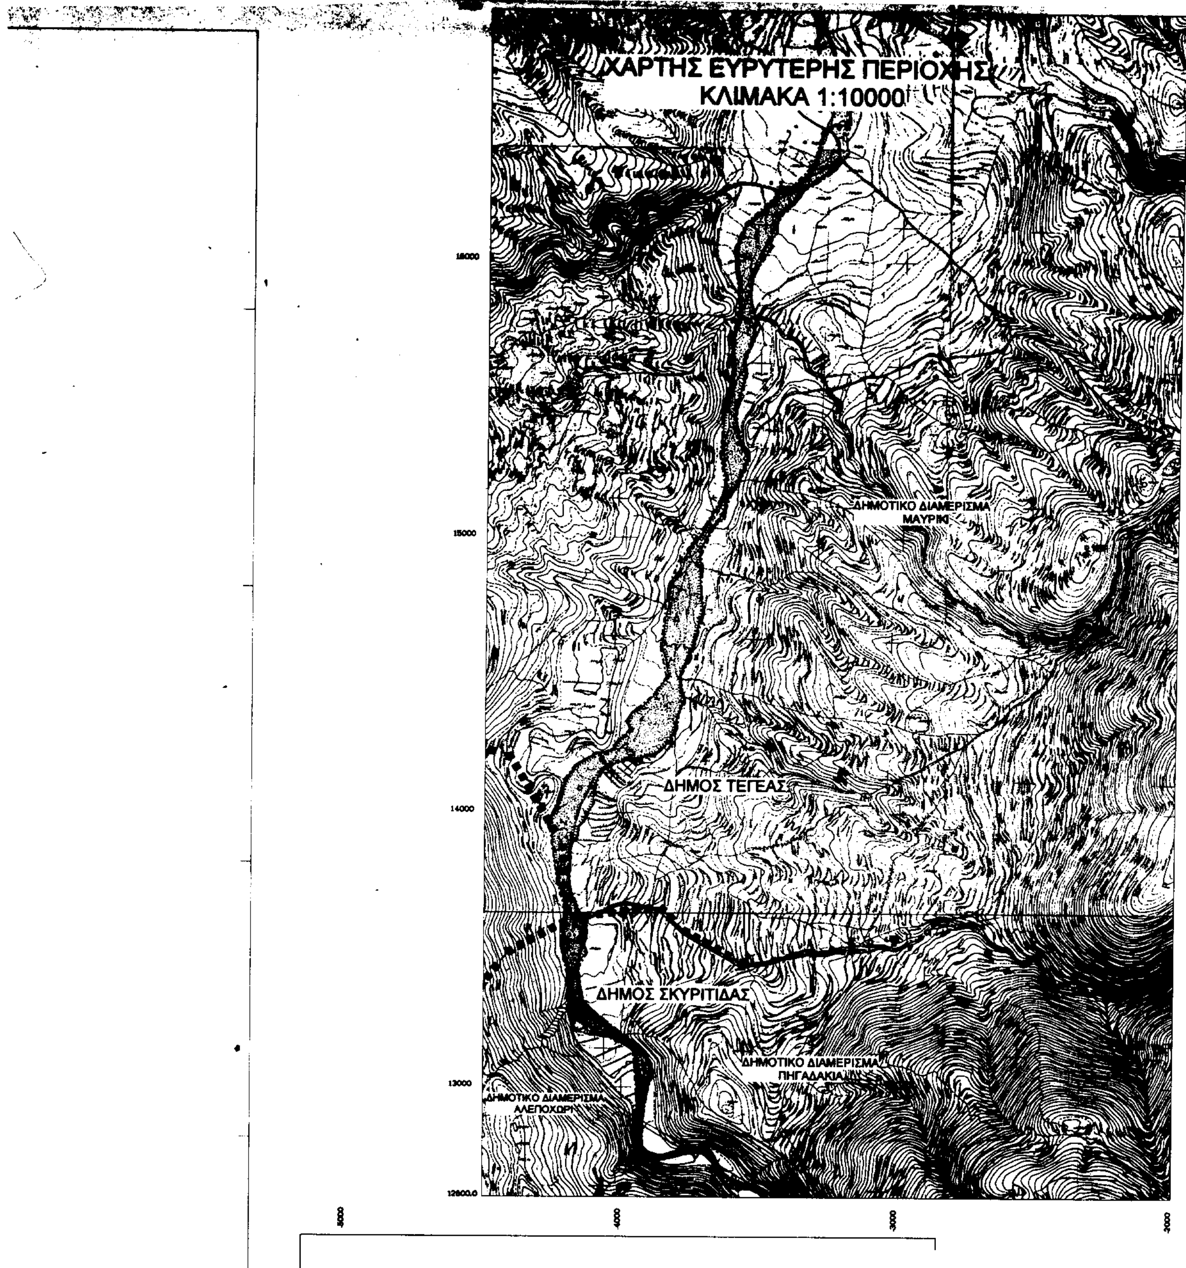
ΧΑΡΤΗΣ ΕΥΡΥΤΕΡΗΣ ΠΕΡΙΟΧΗΣ
ΚΛΙΜΑΚΑ 1:10000
ΔΗΜΟΤΙΚΟ ΔΙΑΜΕΡΙΣΜΑ
ΜΑΥΡΙΚΙ
ΔΗΜΟΣ ΤΕΓΕΑΣ
ΔΗΜΟΣ ΣΚΥΡΙΤΙΔΑΣ
ΔΗΜΟΤΙΚΟ ΔΙΑΜΕΡΙΣΜΑ
ΠΗΓΑΔΑΚΙΑ
ΔΗΜΟΤΙΚΟ ΔΙΑΜΕΡΙΣΜΑ
ΑΛΕΠΟΧΩΡΙ

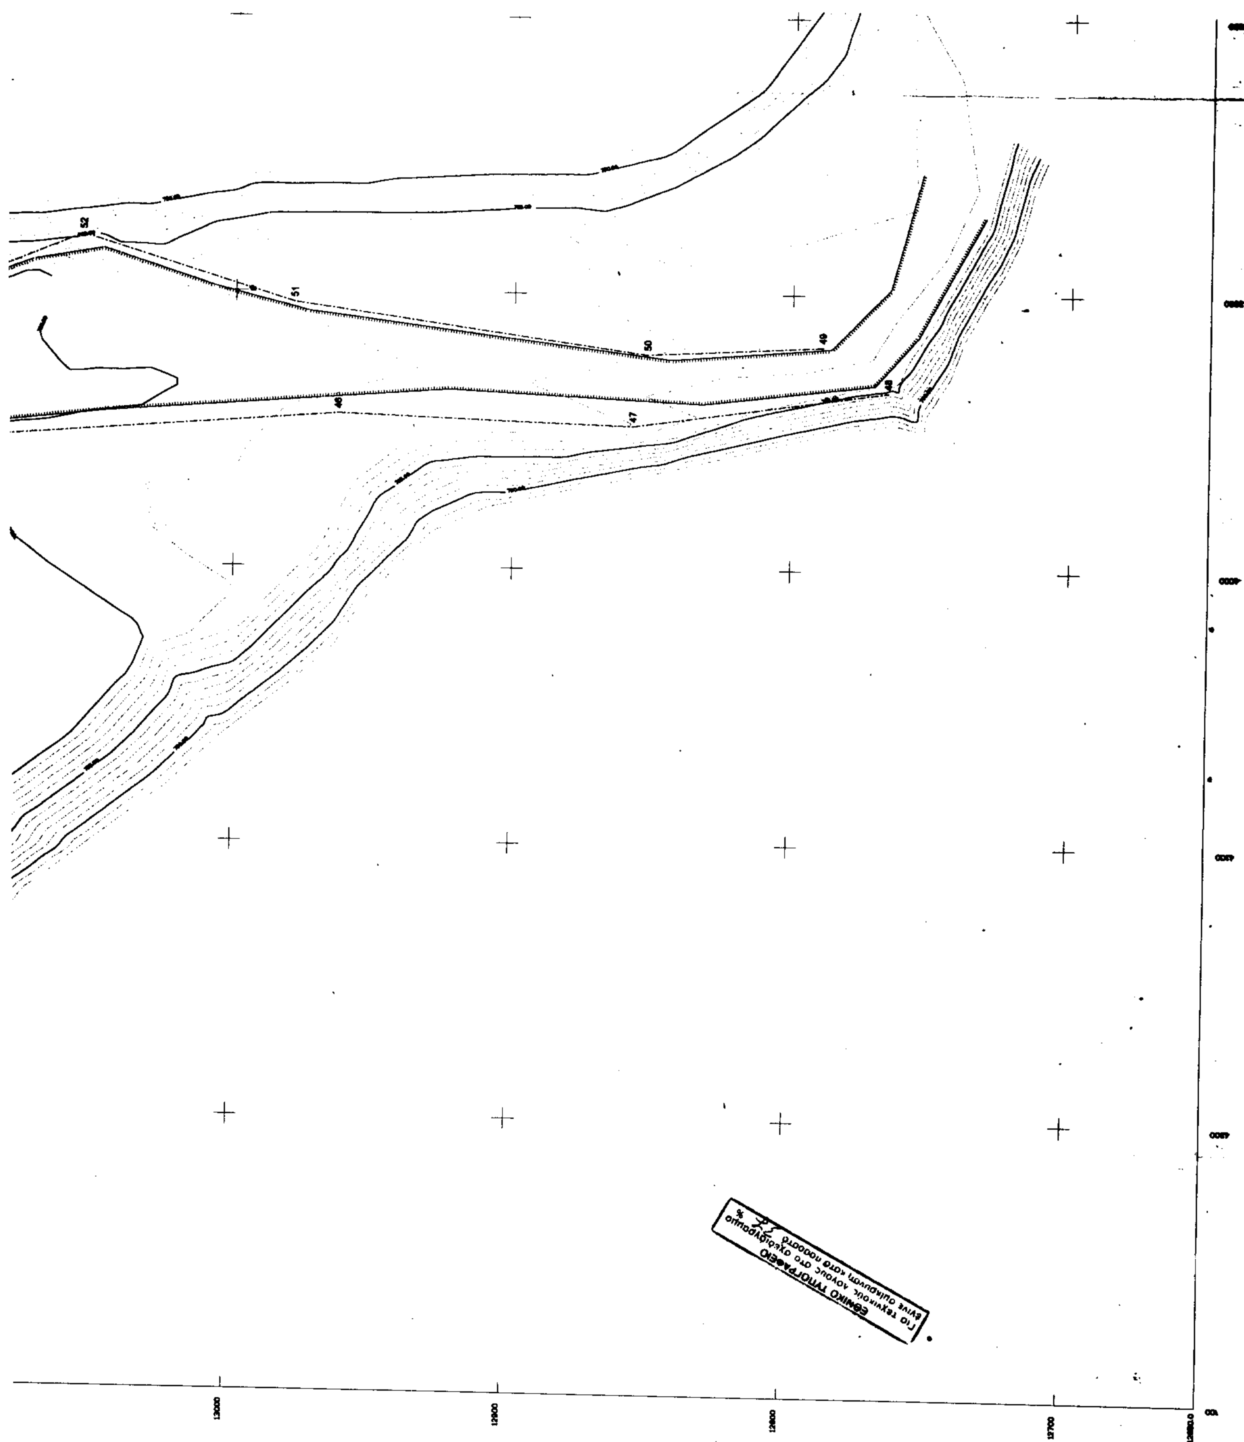
52
51
50
49
48
47
46

ΠΙΝΑΚΑΣ ΣΥΝΤΕΤΑΓΜΕΝΩΝ ΟΡΙΟΓΡΑΜΜΩΝ ΡΕΜΑΤΟΣ ΣΑΡΑΝΤΑΠΟΤΑΜΟΥ ΣΤΗ ΘΕΣΗ ΜΑΥΡΙΚΙΩΤΙΚΟΣ ΚΑΜΠΟΣ


Το διάγραμμα είναι εξαρτημένο από το κρατικό τριγωνομετρικό δίκτυο και οι συντεταγμένες αναφέρονται στην μερκατορική προβολή ΗΑΤΤ με κέντρο φύλλο χάρτη 1:50000 ΚΟΛΛΙΝΑΙ με φ=37.15 λ=-1.15

ΠΙΝΑΚΑΣ ΣΥΝΤΕΤΑΓΜΕΝΩΝ ΔΥΤΙΚΗΣ ΟΡΙΟΓΡΑΜΜΗΣ ΡΕΜΑΤΟΣ

α/α	X	Y
1	-3305.925	16479.105
2	-3331.325	16380.680
3	-3352.492	16336.230
4	-3426.575	16261.088
5	-3452.934	16257.925
6	-3582.944	16135.940
7	-3620.208	16048.291
8	-3615.223	15974.015
9	-3603.665	15891.604
10	-3607.125	15802.806
11	-3630.304	15713.400
12	-3622.840	15609.965
13	-3656.829	15438.959
14	-3657.821	15370.500
15	-3664.171	15299.591
16	-3644.387	15197.375
17	-3654.646	15153.541
18	-3714.631	15046.356
19	-3807.046	14916.474
20	-3844.010	14827.145
21	-3871.797	14602.713
22	-3848.345	14494.515
23	-3903.354	14420.645
24	-3971.523	14363.925
25	-3990.866	14332.608
26	-3977.438	14303.170
27	-4029.825	14249.724
28	-4036.175	14231.203
29	-4071.630	14216.916
30	-4097.559	14216.916
31	-4175.611	14170.084
32	-4210.309	14122.041
33	-4233.290	14049.963
34	-4268.464	13966.491
35	-4236.466	13744.104
36	-4208.501	13645.965
37	-4222.486	13513.652
38	-4195.984	13398.293
39	-4199.159	13326.856
40	-4187.518	13247.481
41	-4160.530	13201.972
42	-4108.672	13186.627
43	-4065.280	13187.156
44	-3970.559	13143.764
45	-3956.785	13130.908
46	-3944.008	12963.055
47	-3947.835	12857.175
48	-3935.104	12765.410
49	-3918.701	12789.222
50	-3921.876	12852.193
51	-3903.884	12979.193
52	-3880.072	13054.864

ΠΙΝΑΚΑΣ ΣΥΝΤΕΤΑΓΜΕΝΩΝ ΑΝΑΤΟΛΙΚΗΣ ΟΡΙΟΓΡΑΜΜΗΣ ΡΕΜΑΤΟΣ

α/α	X	Y
49	-3918.701	12789.222
50	-3921.876	12852.193
51	-3903.884	12979.193
52	-3880.072	13054.864
53	-3902.826	13110.426
54	-3938.280	13150.114
55	-4110.789	13282.935
56	-4143.068	13331.089
57	-4155.768	13429.514
58	-4123.894	13486.887
59	-4134.326	13512.966
60	-4125.209	13556.524
61	-4123.365	13614.906
62	-4149.294	13628.698
63	-4188.840	13729.167
64	-4188.840	13795.434
65	-4182.931	13884.065
66	-4161.363	13914.663
67	-4157.619	13949.422
68	-4139.628	13966.355
69	-4104.173	14036.205
70	-4103.115	14089.651
71	-4078.076	14142.995
72	-4035.646	14173.524
73	-3989.508	14188.722
74	-3957.707	14184.684
75	-3887.479	14206.861
76	-3827.154	14259.778
77	-3805.988	14308.991
78	-3801.754	14359.262
79	-3779.781	14407.495
80	-3795.404	14478.068
81	-3795.404	14501.078
82	-3762.074	14556.802
83	-3713.913	14732.324
84	-3725.554	14808.524
85	-3721.013	14891.408
86	-3727.151	14937.444
87	-3682.163	15042.416
88	-3644.063	15069.933
89	-3640.543	15104.541
90	-3621.189	15157.911
91	-3595.405	15197.759
92	-3556.221	15282.658
93	-3560.454	15318.641
94	-3581.621	15338.750
95	-3602.329	15408.641
96	-3605.145	15464.491
97	-3590.881	15503.585
98	-3569.585	15596.043
99	-3575.271	15645.667
100	-3525.000	15765.259
101	-3556.166	15848.368
102	-3557.183	15916.489
103	-3543.521	15963.167
104	-3482.644	16058.221
105	-3493.942	16065.315
106	-3466.681	16108.732
107	-3470.105	16131.850
108	-3444.567	16179.596
109	-3407.525	16209.230
110	-3366.250	16268.497
111	-3329.208	16283.313
112	-3277.350	16319.297
113	-3239.250	16359.513

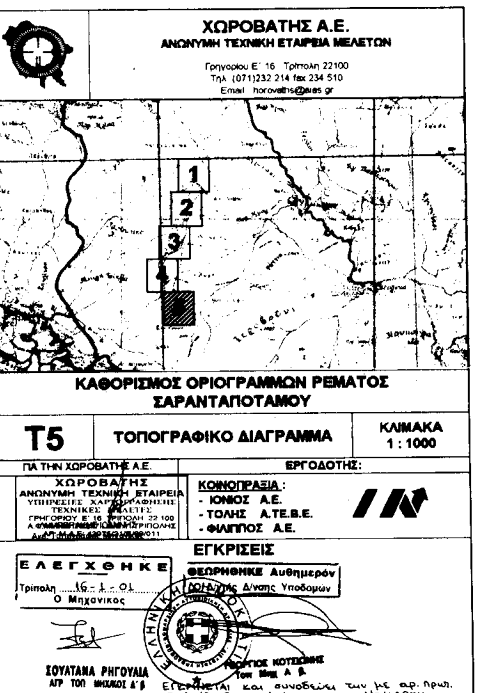

Αριθ.3313 (2)

Άρση αναδάσωσης έκτασης 49,65 στρεμ. στις θέσεις «Σκαραμαγκάς-Δαφνί» Δήμου Χαϊδαρίου και «Νεόκτιστα - Σπηλιά - Λευσινιώτη» Δήμου Ασπροπύργου.

Ο ΓΕΝΙΚΟΣ ΓΡΑΜΜΑΤΕΑΣ ΠΕΡΙΦΕΡΕΙΑΣ ΑΤΤΙΚΗΣ

Έχοντας υπόψη

1. Τις δ/ξεις του Ν.2503/97 «Διοίκηση - οργάνωση - στελέχωση Περιφέρειας».

2. Τις δ/ξεις του άρθρου 117 παρ.3 του Συντάγματος της Χώρας.

3. Τις δ/ξεις του Ν.998/79 «περί προστασίας των Δασών κ.λ.π.» και ειδικότερα των άρθρων 41 και 3 8.

4. Τις διαταγές του Υπουργείου Γεωργίας α) 160417/1180/8.7.80 και β) 182447/3049/24.9.80.

5. Την 108424/13.9.84 και 2174/21.11.32 αποφάσεις κήρυξης αναδασωτέων εκτάσεων.

6. Την 106787/24.3.2000 Κ.ΥΑ. Υπουργείων ΠΕΧΩΔΕ, Μεταφορών και Επικοινωνιών, Πολιτισμού, Εθνικής Αμύνης, Γεωργίας και Εμπορικής Ναυτιλίας περί εγκρίσεως περιβαλλοντικών όρων για την κατασκευή και λειτουργία του έργου «Σύνδεση λιμένα Ν. Ικονίου με το σιδηροδρομικό δίκτυο και οι δρόμοι προσπέλασης».

7. Την 4693/24.10.2000 εισήγηση του Δασαρχείου Αιγάλεω με την οποία προτείνεται η άρση αναδάσωσης από επιφάνεια 49,65 στρεμμάτων, των ανωτέρω αναδασωτέων εκτάσεων με σκοπό την κατασκευή και λειτουργία του έργου «Σύνδεση του λιμένα Ν. Ικονίου με το σιδηροδρομικό δίκτυο και δρόμοι προσπέλασης», αποφασίζουμε:

Αίρουμε την αναδάσωση από επιφάνεια 49,65 στρεμμάτων ευρύτερης έκτασης που κηρύχθηκε αναδασωτέα με τις 108424/1934 και 72174/1932 αποφάσεις Υπουργού Γεωργίας, που βρίσκεται στη θέση «Σκαραμαγκά-Δαφνί» Δήμου Χαϊδαρίου ΝΟΜΑΡΧΙΑΣ ΑΘΗΝΩΝ και «Νεόκτιστα - Σπηλιά Λευσινιώτη» Δήμου Ασπροπύργου ΝΟΜΑΡΧΙΑΣ ΔΥΤ. ΑΤΤΙΚΗΣ όπως απεικονίζεται με τα στοιχεία Α3,Α4,Α5 - Α6,Α7 - Α8,Α9 - Α10, ΑΙ 1 ΑΠ, Α14,-Α16, Α17-Α18,Α19-Α20,Α21-Α22,Α23-Α24,Α25-Α26,,Α27-Α28, Α29-Α30, Α31-Α32, Α33-Α34,Α35-Α36,Α37-Α38,Τ και με τα στοιχεία Δ1,Δ2, Δ3,Δ4-Δ5,Δ3-Δ10, Δ11-Μ2, Μ2'-Μ3,Μ3'-Μ4,Μ4',ΜΑ2,ΜΑ2' στο απόσπασμα χαρτών Γ.Υ Σ. «Αθήνα - Ελευσίνα» και «Αθήνα - Πειραιάς « κλιμ. 1:50.000 προκειμένου να κατασκευασθεί και λειτουργήσει σ' αυτήν το έργο «Σύνδεση του λιμένα Ν. Ικονίου με το σιδηροδρομικό δίκτυο και οι δρόμοι προσπέλασης», έργο κοινωφελές που προάγει την Εθνική Οικονομία.

Κατά τα λοιπά ισχύουν οι 108424/1934 και 72174/32 αποφάσεις Υπουργού Γεωργίας.

Η παρούσα να δημοσιευθεί στην Εφημερίδα της Κυβερνήσεως.


Αιγάλεω, 10 Νοεμβρίου 2000

Ο Γενικός Γραμματέας Περιφέρειας
ΜΙΧ. ΚΥΡΙΑΚΙΔΗΣ

ΣΧΕΔΙΑΓΡΑΜΜΑ

Έκτασης που αίρεται η αναδάσωση

Επί του Όρους Αιγάλεω και του Ποικίλου Όρους στις θέσεις Σκαραμαγκά -Δαφνί περιφέρειας Δήμου Χαϊδαρίου και Νεοκτίστων -Σπηλιάς Λευσυνιώτη περιφέρειας Δήμου Ασπροπύργου Αττικής
Απόσπασμα από τους χάρτες ΓΥΣ ΚΛ.1:50000 " Αθήνα-Ελευσίνα" & " Αθήνα -Πειραιάς" στο οποίο σημειώνεται η έκταση που αίρεται η αναδάσωση

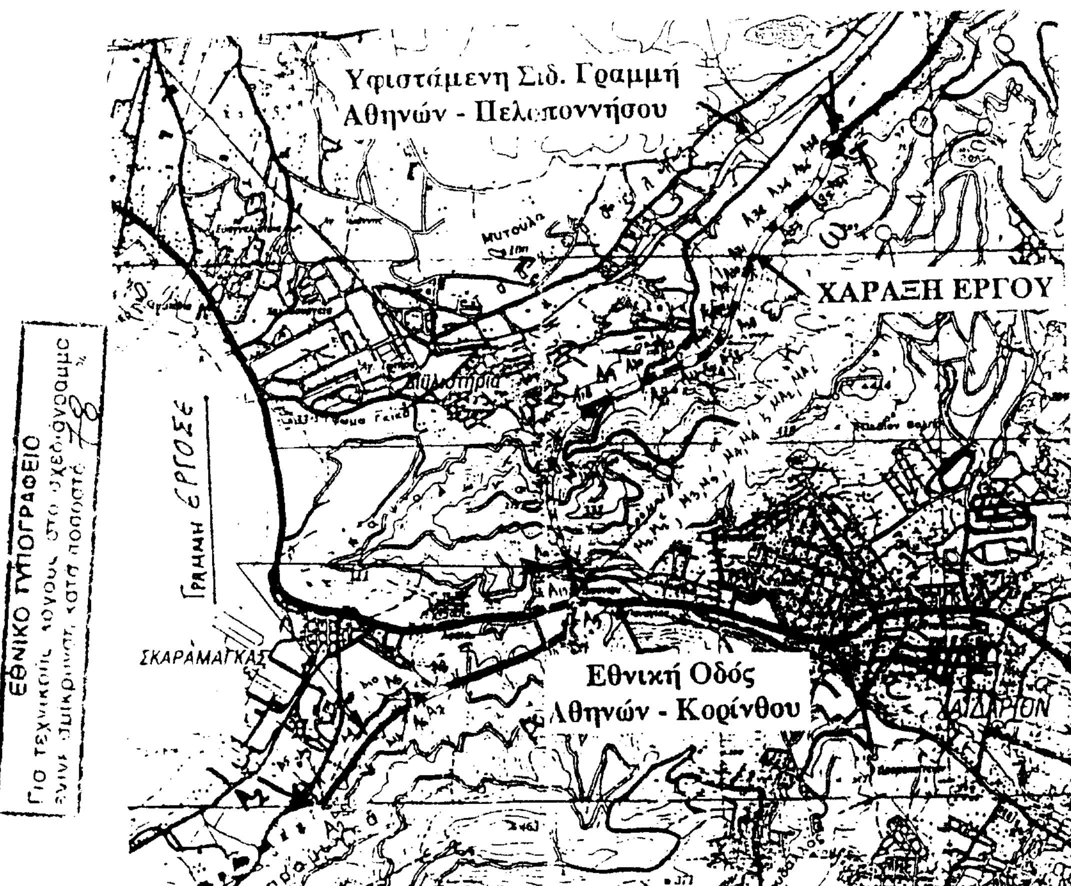

ΕΘΝΙΚΟ ΤΥΠΟΓΡΑΦΕΙΟ
Για τεχνικούς λόγους το σχεδιάγραμμα είναι μικρότερο κατά ποσοστό 78 %

Με τα στοιχεία Α3,Α4,Α5 - Α6,Α7 -Α8,Α9 - Α10,Α11 - Α12,Α14 - Α16,Α17 - Α18,Α19 -Α20,Α21 - Α22,Α23 - Α24,Α25 , -Α26,Α27, -Α28,29 - Α30,Α31 - Α32,Α33 -Α34,Α35 - Α36,Α37 -Α38,Τ και με τα στοιχεία Δ1,Δ2,Δ3,Δ4 -Δ5,Δ3 -Δ10,Δ11 -Μ2,Μ2' - Μ3,Μ3' -Μ4,Μ4'- ΜΑ2,ΜΑ2' η έκταση εμβαδού 49,65 στρ που αίρεται η αναδάσωση ΑΚΡΙΒΕΣ ΑΝΤΙΓΡΑΦΟ

Αιγάλεω 23-10-00
ο συντάκτης

Ανήκει στην 22713/10-11-00
Απόφαση του Γενικού Γραμ. Περιφέρειας Αττικής

ΘΕΩΡΕΙΤΑΙ

Αιγάλεω 10-11-2000	Αιγάλεω 7-11-2000	Αιγάλεω 24-10-2000
Ο Γενικός Γραμματέας	Ο Δ/ντης Δασών	Ο Δασάρχης
Περιφ. Αττικής		
ΜΙΧΑΗΛ ΚΥΡΙΑΚΙΔΗΣ	Δημήτριος Σαΐτης Δασολόγος	

Αριθ. 1108 (3)

Κήρυξη αναδασωτέας έκτασης εμβαδού τριών και εννιακοσίων εξήντα τριών χιλιοστών (3,963) στρεμμάτων στη θέση Μέγα Λιβάδι περιφερείας Δημοτικού διαμερίσματος Κουρουνίων Δήμου Αμανής Ν. Χίου.

Η ΓΕΝΙΚΗ ΓΡΑΜΜΑΤΕΑΣ ΠΕΡΙΦΕΡΕΙΑΣ ΒΟΡΕΙΟΥ ΑΙΓΑΙΟΥ

Έχοντας υπόψη:

1. Τις σχετικές διατάξεις για διοικητική αποκέντρωση.

2. Τις διατάξεις της παρ. 3 του άρθρου 117 του Συντάγματος της Χώρας.

3. Τις διατάξεις του Ν. 998/79 «περί προστασίας των δασών και των δασικών εν γένει εκτάσεων της Χώρας» άρθρο 41 παρ. 1 και 3 και άρθρο 38 παρ. 1.

4.Τις αριθ. 160417/8.7.80 και 182447/3049/24.9.80 διαταγές του Υπ. Γεωργίας.

5.Την από 21.5.2001 εισήγηση του δασολόγου Γεώργιου Παπαρουσόπουλου για κήρυξη καταστραφείσας από πυρκαγιά, δασικού χαρακτήρα έκτασης ως αναδασωτέας.

6. Τις διατάξεις των Ν. 2218/94 και Ν 2240/94.

7. Τις δ/ξεις του Ν.2503/97 « Διοίκηση, οργάνωση, στελέχωση, περιφέρειας».

8. Την αριθ. 264/3.4.2001 απόφαση Γεν. Γραμματέας Περ. Β. Αιγαίου (ΦΕΚ 457/Β/25.4.2001) περί μεταβίβασης αρμοδιοτήτων, αποφασίζουμε:

Κηρύσσουμε αναδασωτέα, με σκοπό την αποκατάσταση της δασικής βλάστησης, την δημόσια δασικού χαρακτήρα έκταση, εμβαδού τριών και εννιακοσίων εξήντα τριών χιλιοστών (3,963) στρεμμάτων που βρίσκεται στην θέση Μέγα Λιβάδι περιφερείας Δημοτικού διαμερίσματος Κουρουνίων Δήμου Αμανής Ν. Χίου , λόγω καταστροφής της βλάστησης που αποτελείτο από σπάρτα κατά την εκραγείσα πυρκαγιά την 30.3.2000 . Η έκταση προσδιορίζεται από τα στοιχεία Α-Β-.. .-Θ-Α, όπως φαίνεται στο συνημμένο τοπογραφικό διάγραμμα κλίμακας 1:1.000 και στο απόσπασμα χάρτη περιοχής κλίμακας 1:50.000, τα οποία αποτελούν αναπόσπαστο μέρος της απόφασης αυτής.

Τα όρια της αναδασωτέας έκτασης είναι τα εξής:

ΑΝΑΤΟΛΙΚΑ: Γεωργική έκταση.

ΔΥΤΙΚΑ: Χωματόδρομος και πέραν αυτού δημόσια δασική έκταση.

ΒΟΡΕΙΑ: Δημόσια δασική έκταση και γεωργική έκταση.

ΝΟΤΙΑ: Δημόσια δασική έκταση.

Η απόφαση αυτή να δημοσιευθεί στην Εφημερίδα της Κυβερνήσεως.

Χίος, 21 Μαΐου 2001

Με εντολή Γενικού Γραμματέα Περιφέρειας
Ο Διευθυντής Δασών Χίου
ΚΩΝ/ΝΟΣ ΜΠΕΛΛΑΣ